



ΕΦΗΜΕΡΙΣ ΤΗΣ ΚΥΒΕΡΝΗΣΕΩΣ

ΤΗΣ ΕΛΛΗΝΙΚΗΣ ΔΗΜΟΚΡΑΤΙΑΣ

ΤΕΥΧΟΣ ΤΕΤΑΡΤΟ Αρ. Φύλλου **667**

6 Σεπτεμβρίου 1995

ΠΕΡΙΕΧΟΜΕΝΑ

ΑΝΑΔΑΣΩΣΕΙΣ

ΑΠΟΦΑΣΕΙΣ

Αριθ. 1283 (1)

Κήρυξη αναδασωτέας έκτασης εμβαδού 104.425 τ.μ. στη θέση «Τσακαλόρεμμα» περιφέρειας της Κοινότητας Χαλκείου του Νομού Κορινθίας.

Ο ΠΕΡΙΦΕΡΕΙΑΚΟΣ ΔΙΕΥΘΥΝΤΗΣ
ΝΟΜΟΥ ΚΟΡΙΝΘΙΑΣ

Έχοντας υπόψη:

1. Τις διατάξεις:

α) Του Ν. 2240/1994 «Συμπλήρωση διατάξεων για τη Νομαρχιακή Αυτοδιοίκηση και άλλες διατάξεις».

β) Του Ν. 3200/55 «Περί διοικητικής αποκέντρωσης» όπως τροποποιήθηκε και συμπληρώθηκε με το Ν.Δ. 532/70.

γ) Της παρ. 3 του άρθρου 117 του Συντάγματος.

δ) Του Ν. 998/79 «Περί προστασίας των δασών και των δασικών εν γένει εκτάσεων της χώρας» και συγκεκριμένα:

α) του άρθρου 41 παρ. 1 «Για την δημοσίευση στην Εφημερίδα της Κυβερνήσεως» και

β) του άρθρου 38 παρ. 1 «Για την υποχρεωτική κήρυξη ως αναδασωτέας».

2. Τις διαταγές του Υπουργείου Γεωργίας:

α) 160417/1180/8.7.80,

β) 182447/3049/24.9.80.

γ) 85144/1468/9.9.92.

3. Την αριθ. 3191/11.8.95 πρόταση του Δασαρχείου Κορίνθου από την οποία προκύπτει ότι η έκταση που αναφέρεται στο θέμα είχε κατά τον χρόνο της αποψιλώσεώς της που έγινε από πυρκαϊά στις 14.6.1995 δασικό χαρακτήρα, κατά την έννοια του Νόμου 998/79 και ως εκ τούτου επιβάλλεται η κήρυξή της ως αναδασωτέας, αποφασίζουμε:

Κηρύσσουμε αναδασωτέα με σκοπό την επανεγκατάσταση, με φυσική ή τεχνητή αναγέννηση, της δασικής βλάστησης που καταστράφηκε από πυρκαϊά την δημόσια δασική έκταση εμβαδού 104.425 τ.μ. εκατόν τέσσερες χιλιάδες τετρακόσια είκοσι πέντε τ.μ. που βρίσκεται στη θέση «Τσακαλόρεμμα» της περιφέρειας της Κοινότητας Χαλκίου του Νομού Κορινθίας και προσδιορίζεται από τα στοιχεία ΑΒΓΔΕΖΗΘΙΚΛΜΝΞΟ - Α όπως φαίνονται στο συνημμένο τοπογραφικό διάγραμμα, το οποίο αποτελεί αναπόσπαστο μέρος της αποφάσεως αυτής και έχει όρια:

Ανατολικά: Με καλλιέργειες, δημ. δάσος χ. πεύκης και αναδασωτέα έκταση,

Δυτικά: Με δημόσιο δάσος και καλλιέργειες,

Βόρεια: Με δημόσιο δάσος και καλλιέργειες,


Νότια: Με αναδασωτέα έκταση.

Η απόφαση αυτή ισχύει από της κοινοποιήσεώς της αρμοδίως (άρθρο 41 Ν. 998/79) και προ της δημοσιεύσεώς της στην Εφημερίδα της Κυβερνήσεως (άρθρ. 37 Ν. 3200/55).

Η απόφαση αυτή να δημοσιευθεί στην Εφημερίδα της Κυβερνήσεως.

Κόρινθος, 21 Αυγούστου 1995

Ο Περιφ/κός Διευθυντής
ΙΩΑΝΝΗΣ ΣΤΑΥΡΑΚΑΣ

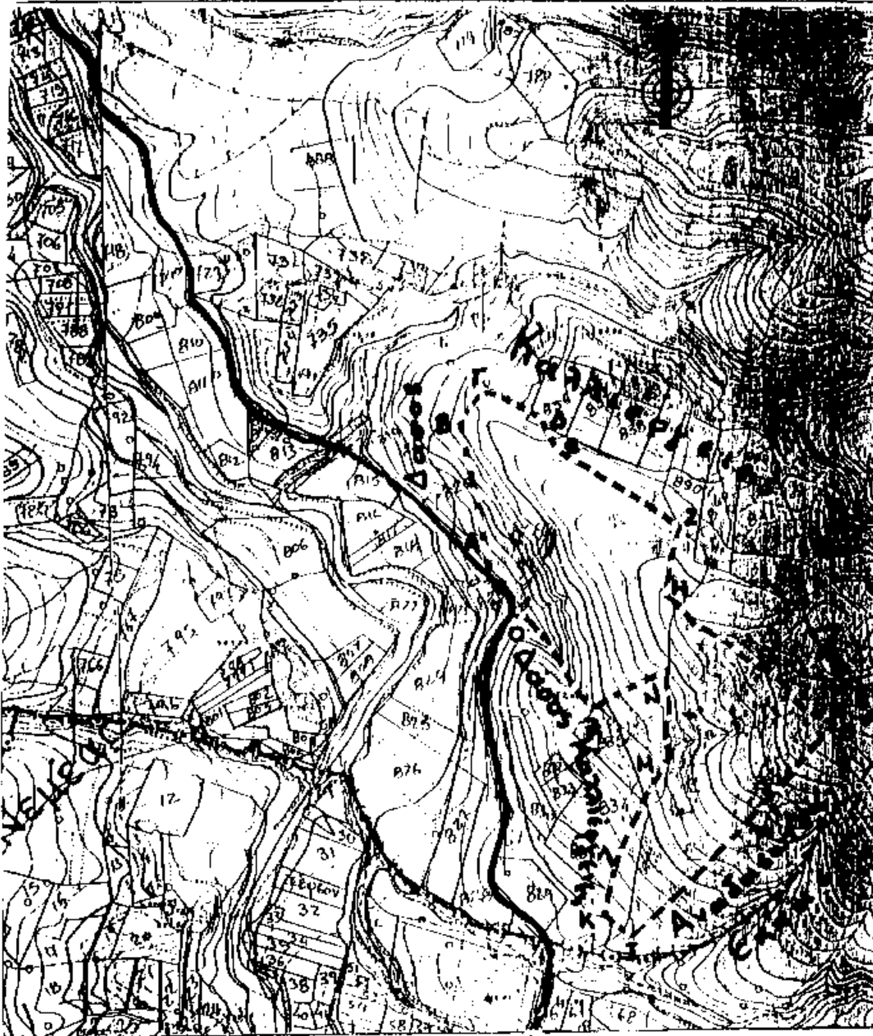



ΑΠΟΣΠΑΣΜΑ ΑΠΟ ΦΥΛΛΟ ΧΑΡΤΗ Γ.Υ.Σ. 1:5000 Νο 6364/4

όπου απεικονίζεται έκταση καμμένου δημοσίου δάσους
που κάηκε στις 14/6/95
στην θέση "Τσακαλόρεμμα", περιφέρειας Κοινότητας
Χαλκείου.
Εμβαδόν ΑΒΓΔΕΖΗΘΙΚΛΜΝΞΟΑ : 104,425 στρέμματα
----- Όρια Καμμένου δημοσίου δάσους.
Προτείνεται να κηρυχθεί αναδασωτέα.

Κόρινθος

Κόρινθος 24.7.95 Ο Δασάρχης Γ. Κωνσταντινίδης Δασολόγος	Κόρινθος 24.7.95 Η συντάξασα Βασ. Ρίσκα Δασολόγος

1283/
21.8.95

Θεωρήθηκε
Κόρινθος 21.8.95
Ο Δ/ντής Δ/νσης



Ιωάννης Σταύρακας

ΠΟΛΕΟΔΟΜΙΑ

ΑΠΟΦΑΣΕΙΣ

Αριθ. 3195 (2)

Τροποποίηση του ρυμοτομικού σχεδίου της Σκάλας του Νομού Λακωνίας στην περιοχή επέκτασης στα Ο.Τ. 96, 97 και 100.

Ο ΝΟΜΑΡΧΗΣ ΛΑΚΩΝΙΑΣ

Έχοντας υπόψη:

1. Τις διατάξεις του Ν. 1032/80 «περί συστάσεως του Υπ. ΠΕ.ΧΩ.Δ.Ε.».

2. Τις διατάξεις του από 17.7.1923 Ν. Δ/τος «περί σχεδίων πόλεων κ.λπ.» και ειδικότερα τα άρθρα 3 και 70.

3. Τις διατάξεις του Ν. 2218/94 άρθρο 3 παράγρ. 1 και άρθρα 30, 39.

4. Τις διατάξεις του Ν. 2240/94 άρθρα 5 και 6.

5. Την υπ' αριθμόν 15/2.4.95 απόφαση του Ν.Σ. του Ν. Λακωνίας (ΦΕΚ 363Δ'/95) «Ψήφιση Οργανισμού Οργάνωσης και λειτουργίας της Νομαρχιακής Αυτοδιοίκησης Λακωνίας».

6. Το υπ' αριθμόν Φ 12/697/5.5.95 έγγραφο της Νομαρχιακής Αυτοδιοίκησης Λακωνίας.

7. Τις διατάξεις του Α.Ν. 314/1968 (ΦΕΚ 47Α') όπως τροποποιήθηκαν και συμπληρώθηκαν με το υπ' αριθμόν 1018/79 Ν. Δ/γμα (ΦΕΚ 220Α') και με την παρ. 3 του άρθρου 34 του Ν. 1577/85 (ΦΕΚ 210Α').

8. Τις διατάξεις του υπ' αριθμόν 183/86 Π. Δ/τος (ΦΕΚ 70Α').

9. Τις διατάξεις του Ν. 1577/85 (ΦΕΚ 210Α') όπως τροποποιήθηκαν με τον Ν. 1772/88 (ΦΕΚ 91Α').

10. Το Π. Δ/γμα 30.4.87 (ΦΕΚ 629Δ'/3.7.87) «Έγκριση της πολεοδομικής μελέτης των οικισμών Σκάλα κοινότητας Σκάλας και Πανηγυρίστρα κοινότητας Περιστερίου του Νομού Λακωνίας».

11. Την από 14.2.94 αίτηση του Αρχιτέκτονα Μηχανικού Γεωργίου Γιαξόγλου αναδόχου της μελέτης Εφαρμογής του ρυμοτομικού σχεδίου της Σκάλας.

12. Την υπ' αριθμόν 50/94 απόφαση του Κοινοτικού Συμβουλίου της Σκάλας Ν. Λακωνίας.

13. Την υπ' αριθμόν πράξη 2α/θέμα 10/1.2.95 απόφαση του Συμβουλίου Χ.Ο.Π. του Νομού Λακωνίας, αποφασίζουμε:

Τροποποιούμε το ρυμοτομικό σχέδιο της πόλης Σκάλας του Νομού Λακωνίας στην περιοχή επέκτασης και ειδικότερα στα οικοδομικά τετράγωνα 96, 97 και 100 με την μικρή μετατόπιση των οικοδομικών γραμμών.

Τα πιο πάνω φαίνονται με την ερυθρή μελάνη στο με κλίμακα 1:1000 ρυμοτομικό διάγραμμα που συντάχθηκε από τον Αρχιτέκτονα Μηχανικό Γιώργο Γιαξόγλου το οποίο συνοδεύει την παρούσα απόφαση.

Κάλυψη δαπάνης: Από τις διατάξεις της απόφασης αυτής προκαλείται δαπάνη σε βάρος του προϋπολογισμού του Δήμου Σκάλας του Νομού Λακωνίας το ύψος της οποίας δεν μπορεί να προσδιοριστεί.

Η απόφαση και το συνοδεύον αυτή ρυμοτομικό διάγραμμα να δημοσιευθούν στην Εφημερίδα της Κυβερνήσεως.

Σπάρτη, 17 Ιουλίου 1995

Ο Νομάρχης
ΓΡΗΓΟΡΗΣ ΑΠΟΣΤΟΛΑΚΟΣ

ΕΛΛΗΝΙΚΗ ΔΗΜΟΚΡΑΤΙΑ
ΝΟΜΑΡΧΙΑ ΛΑΚΩΝΙΑΣ
ΤΜΗΜΑ ΠΟΛΕΟΔΟΜΙΑΣ & ΠΟΛΕΟΔΟΜΙΚΩΝ ΕΦΑΡΜΟΓΩΝ
ΝΟΜΟΥ ΛΑΚΩΝΙΑΣ
εργο
ΣΥΝΤΑΞΗ ΠΡΑΞΗΣ ΕΦΑΡΜΟΓΗΣ ΣΚΑΛΑΣ
ΤΡΟΠΟΠΟΙΗΣΗ ΣΧΕΔΙΟΥ ΠΟΛΗΣ
τιτλος σχεδιου: ΣΧΕΔΙΟ ΤΡΟΠΟΠΟΙΗΣΗΣ ΣΤΟ Ο.Τ. 96-97-100
κλιμακα : 1: 1000
ημερομηνια: ΟΚΤ. 1994
Ο ΣΥΝΤΑΞΑΣ
106
106
137
138
94
95
96
96
93
97
97
91 Κ.Χ.
98 ΚΧ
98
100
104
92

Αριθ. 3193 (3)

Τροποποίηση του ρυμοτομικού σχεδίου της Σκάλας του Νομού Λακωνίας στην περιοχή ανάπλασης στο Ο.Τ. 24.

Ο ΝΟΜΑΡΧΗΣ ΛΑΚΩΝΙΑΣ

Έχοντας υπόψη:

1. Τις διατάξεις του Ν. 1032/80 «περί συστάσεως του Υπ. ΠΕ.ΧΩ.Δ.Ε.».

2. Τις διατάξεις του από 17.7.1923 Ν. Δ/τος «περί σχεδίων πόλεων κ.λπ.» και ειδικότερα τα άρθρα 3 και 70.

3. Τις διατάξεις του Ν. 2218/94 άρθρο 3 παράγρ. 1 και άρθρα 30, 39.

4. Τις διατάξεις του Ν. 2240/94 άρθρα 5 και 6.

5. Την υπ' αριθμόν 15/2.4.95 απόφαση του Ν.Σ. του Ν. Λακωνίας (ΦΕΚ 363Δ'/95) «Ψήφιση Οργανισμού Οργάνωσης και λειτουργίας της Νομαρχιακής Αυτοδιοίκησης Λακωνίας».

6. Το υπ' αριθμόν Φ 12/697/5.5.95 έγγραφο της Νομαρχιακής Αυτοδιοίκησης Λακωνίας.

7. Τις διατάξεις του Α.Ν. 314/1968 (ΦΕΚ 47Α') όπως τροποποιήθηκαν και συμπληρώθηκαν με το υπ' αριθμόν 1018/79 Ν. Δ/γμα (ΦΕΚ 220Α') και με την παρ. 3 του άρθρου 34 του Ν. 1577/85 (ΦΕΚ 210Α').

8. Τις διατάξεις του υπ' αριθμόν 183/86 Π. Δ/τος (ΦΕΚ 70Α').

9. Τις διατάξεις του Ν. 1577/85 (ΦΕΚ 210Α') όπως τροποποιήθηκαν με τον Ν. 1772/88 (ΦΕΚ 91Α').

10. Την υπ' αριθμόν Π. 4974/86/4.2.87 (ΦΕΚ 241Δ') Απόφαση του Νομάρχη Λακωνίας «Έγκριση Πολεοδομικής μελέτης Αναθεώρησης σχεδίου πόλεως Σκάλας του Νομού Λακωνίας», όπως τροποποιήθηκε με την οικ. Π. - 3124/27.8.87 (ΦΕΚ 901Δ') όμοιά της.

11. Την από 14.2.94 αίτηση του Αρχιτέκτονα Μηχανικού Γεωργίου Γιαξόγλου αναδόχου της μελέτης Εφαρμογής του ρυμοτομικού σχεδίου της Σκάλας.

12. Την υπ' αριθμόν 50/94 απόφαση του Κοινοτικού Συμβουλίου της Σκάλας Ν. Λακωνίας.

13. Την υπ' αριθμόν πράξη 2α/θέμα 10/1.2.95 απόφαση του Συμβουλίου Χ.Ο.Π. του Νομού Λακωνίας, αποφασίζουμε:

Τροποποιούμε το ρυμοτομικό σχέδιο της πόλης Σκάλας του Νομού Λακωνίας στην περιοχή ανάπλασης στο οικοδομικό τετράγωνο 24 ως εξής:

(α) Καταργούμε την οικοδομική γραμμή που διέρχεται από τα σημεία (Α, Τ8).

(β) Καθορίζουμε την νέα οικοδομική γραμμή (Α, Β, Γ, Τ8) ώστε να μην ρυμοτομηθεί η οικοδομή του Ε. Μίχου.

Τα πιο πάνω φαίνονται με την ερυθρά μελάνη στο με κλίμακα 1:1000 ρυμοτομικό διάγραμμα που συντάχθηκε από τον Αρχιτέκτονα Μηχανικό Γιώργο Γιαξόγλου.

Κάλυψη δαπάνης: Από τις διατάξεις της απόφασης αυτής προκαλείται δαπάνη σε βάρος του προϋπολογισμού του Δήμου Σκάλας του Νομού Λακωνίας το ύψος της οποίας δεν μπορεί να προσδιορισθεί.

Η απόφαση και το συνοδεύον αυτή ρυμοτομικό διάγραμμα να δημοσιευθούν στην Εφημερίδα της Κυβερνήσεως.

Σπάρτη, 17 Ιουλίου 1995

Ο Νομάρχης

ΓΡΗΓΟΡΗΣ ΑΠΟΣΤΟΛΑΚΟΣ

ΕΛΛΗΝΙΚΗ ΔΗΜΟΚΡΑΤΙΑ
ΝΟΜΑΡΧΙΑ ΛΑΚΩΝΙΑΣ
ΤΜΗΜΑ ΠΟΛΕΟΔΟΜΙΑΣ & ΠΟΛΕΟΔΟΜΙΚΩΝ ΕΦΑΡΜΟΓΩΝ
ΝΟΜΟΥ ΛΑΚΩΝΙΑΣ

εργο	ΣΥΝΤΑΞΗ ΠΡΑΞΗΣ ΕΦΑΡΜΟΓΗΣ ΣΚΑΛΑΣ
	ΤΡΟΠΟΠΟΙΗΣΗ ΣΧΕΔΙΟΥ ΠΟΛΗΣ

τιτλος σχεδίου: ΣΧΕΔΙΟ ΤΡΟΠΟΠΟΙΗΣΗΣ ΣΤΟ Ο.Τ. 24

κλιμακα : 1:1000 ημερομηνια: ΟΚΤ.

Ο ΣΥΝΤΑΞΑΣ

Αριθ. 3192 (4)

Τροποποίηση του ρυμοτομικού σχεδίου της Σκάλας του Νομού Λακωνίας στην περιοχή επέκτασης στα Ο.Τ. 75.

Ο ΝΟΜΑΡΧΗΣ ΛΑΚΩΝΙΑΣ

Έχοντας υπόψη:

1. Τις διατάξεις του Ν. 1032/80 «περί συστάσεως του Υπ. ΠΕ.ΧΩ.Δ.Ε.».

2. Τις διατάξεις του από 17.7.1923 Ν. Δ/τος «περί σχεδίων πόλεων κ.λπ.» και ειδικότερα τα άρθρα 3 και 70.

3. Τις διατάξεις του Ν. 2218/94 άρθρο 3 παράγρ. 1 και άρθρα 30, 39.

4. Τις διατάξεις του Ν. 2240/94 άρθρα 5 και 6.

5. Την υπ' αριθμόν 15/2.4.95 απόφαση του Ν.Σ. του Ν. Λακωνίας (ΦΕΚ 363Δ'/95) «Ψήφιση Οργανισμού Οργάνωσης και λειτουργίας της Νομαρχιακής Αυτοδιοίκησης Λακωνίας».

6. Το υπ' αριθμόν Φ 12/697/5.5.95 έγγραφο της Νομαρχιακής Αυτοδιοίκησης Λακωνίας.

7. Τις διατάξεις του Α.Ν. 314/1968 (ΦΕΚ 47Α') όπως τροποποιήθηκαν και συμπληρώθηκαν με το υπ' αριθμόν 1018/79 Ν. Δ/γμα (ΦΕΚ 220Α') και με την παρ. 3 του άρθρου 34 του Ν. 1577/85 (ΦΕΚ 210Α').

8. Τις διατάξεις του υπ' αριθμόν 183/86 Π. Δ/τος (ΦΕΚ 70Α').

9. Τις διατάξεις του Ν. 1577/85 (ΦΕΚ 210Α') όπως τροποποιήθηκαν με τον Ν. 1772/88 (ΦΕΚ 91Α').

10. Το Π. Δ/γμα 30.4.87 (ΦΕΚ 629Δ'/3.7.87) «Έγκριση της πολεοδομικής μελέτης των οικισμών Σκάλα Κοινότητας Σκάλας και Πανηγυρίστρα κοινότητας Περιστερίου του Νομού Λακωνίας».

11. Την από 14.2.94 αίτηση του Αρχιτέκτονα Μηχανικού Γεωργίου Γιαξόγλου αναδόχου της μελέτης Εφαρμογής του ρυμοτομικού σχεδίου της Σκάλας.

12. Την υπ' αριθμόν 50/94 απόφαση του Κοινοτικού Συμβουλίου της Σκάλας Ν. Λακωνίας.

13. Την υπ' αριθμόν πράξη 2α/θέμα 10/1.2.95 απόφαση του Συμβουλίου Χ.Ο.Π. του Νομού Λακωνίας, αποφασίζουμε:

Τροποποιούμε το ρυμοτομικό σχέδιο της πόλης Σκάλας του Νομού Λακωνίας στην περιοχή της επέκτασης στο οικοδομικό τετράγωνο 75 ως εξής:

(α) Καταργούμε την οικοδομική γραμμή που διέρχεται από τα σημεία (Α, Β).

(β) Καθορίζουμε την νέα οικοδομική γραμμή που διέρχεται από τη σημεία (Α Τ1 Τ2 Β).

Τα πιο πάνω φαίνονται με την ερυθρά μελάνη στο με κλίμακα 1:1000 ρυμοτομικό διάγραμμα που συντάχθηκε από τον Αρχιτέκτονα Μηχανικό Γιώργο Γιαξόγλου και το οποίο συνοδεύει την παρούσα.


Κάλυψη δαπάνης: Από τις διατάξεις της απόφασης αυτής προκαλείται δαπάνη σε βάρος του προϋπολογισμού του Δήμου Σκάλας του Νομού Λακωνίας το ύψος της οποίας δεν μπορεί να προσδιορισθεί.

Η απόφαση και το συνοδεύον αυτή ρυμοτομικό διάγραμμα να δημοσιευθούν στην Εφημερίδα της Κυβερνήσεως.

Σπάρτη, 17 Ιουλίου 1995

Ο Νομάρχης

ΓΡΗΓΟΡΗΣ ΑΠΟΣΤΟΛΑΚΟΣ

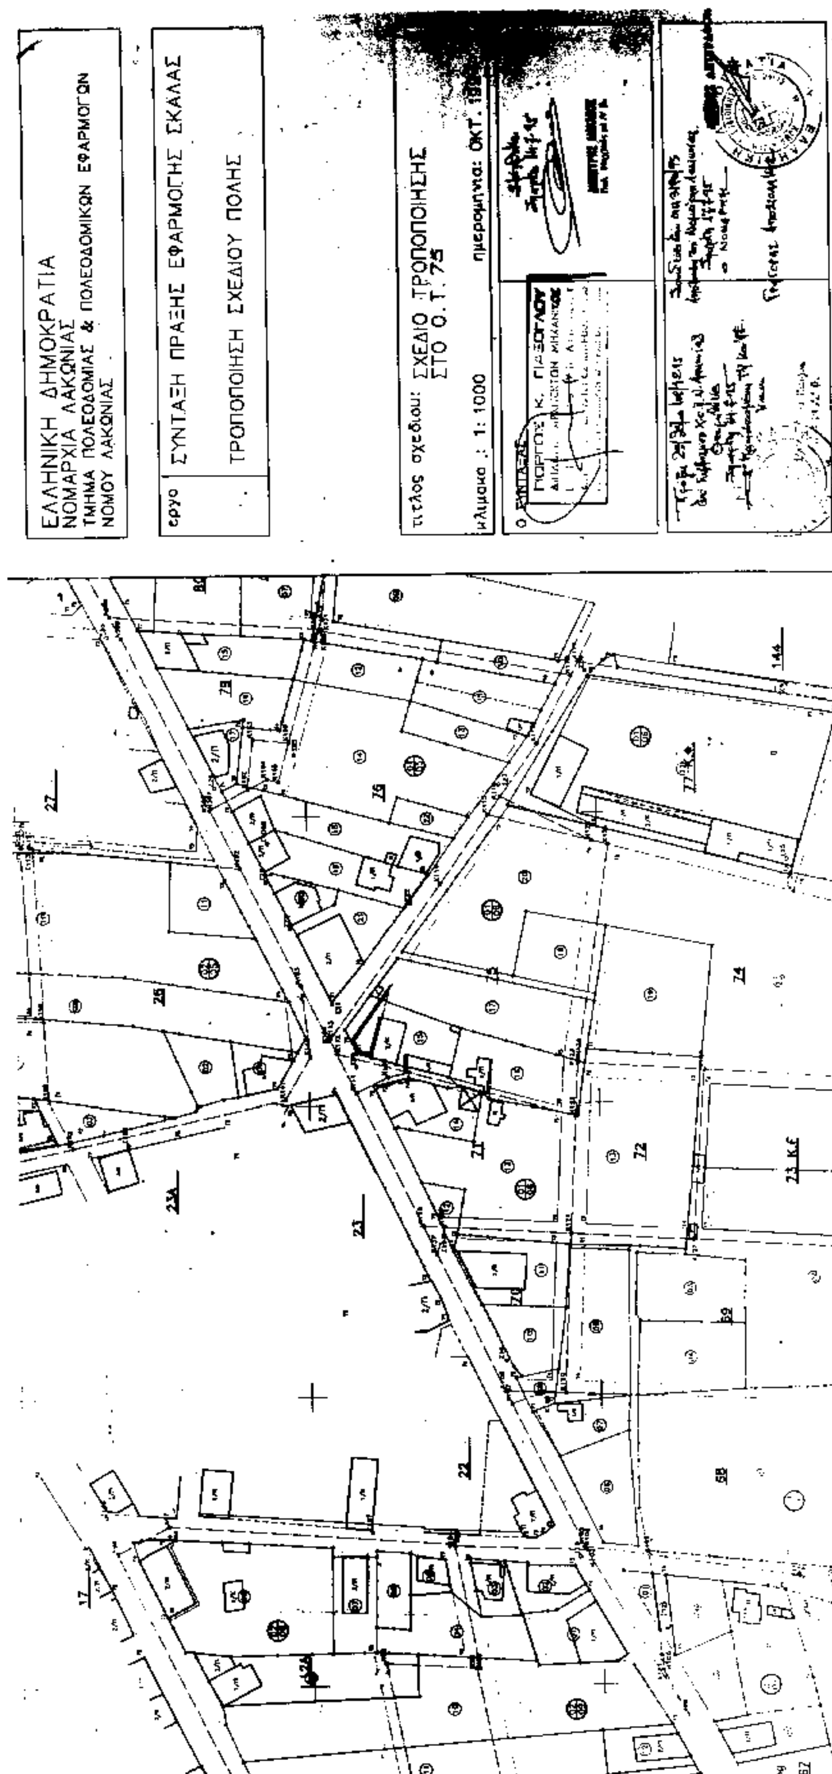
ΕΛΛΗΝΙΚΗ ΔΗΜΟΚΡΑΤΙΑ
ΝΟΜΑΡΧΙΑ ΛΑΚΩΝΙΑΣ
ΤΜΗΜΑ ΠΟΛΕΟΔΟΜΙΑΣ & ΠΟΛΕΟΔΟΜΙΚΩΝ ΕΦΑΡΜΟΓΩΝ
ΝΟΜΟΥ ΛΑΚΩΝΙΑΣ
έργο
ΣΥΝΤΑΞΗ ΠΡΑΞΗΣ ΕΦΑΡΜΟΓΗΣ ΣΚΑΛΑΣ
ΤΡΟΠΟΠΟΙΗΣΗ ΣΧΕΔΙΟΥ ΠΟΛΗΣ
τίτλος σχεδίου: ΣΧΕΔΙΟ ΤΡΟΠΟΠΟΙΗΣΗΣ ΣΤΟ Ο.Τ. 75
κλίμακα : 1: 1000
ημερομηνία: ΟΚΤ.